


5.5 Zimmer-Wohnung ca. 130 m<sup>2</sup> HNF exkl. Reduit

5.5 Zimmer-Wohnung ca. 130 m<sup>2</sup> HNF exkl. Reduit

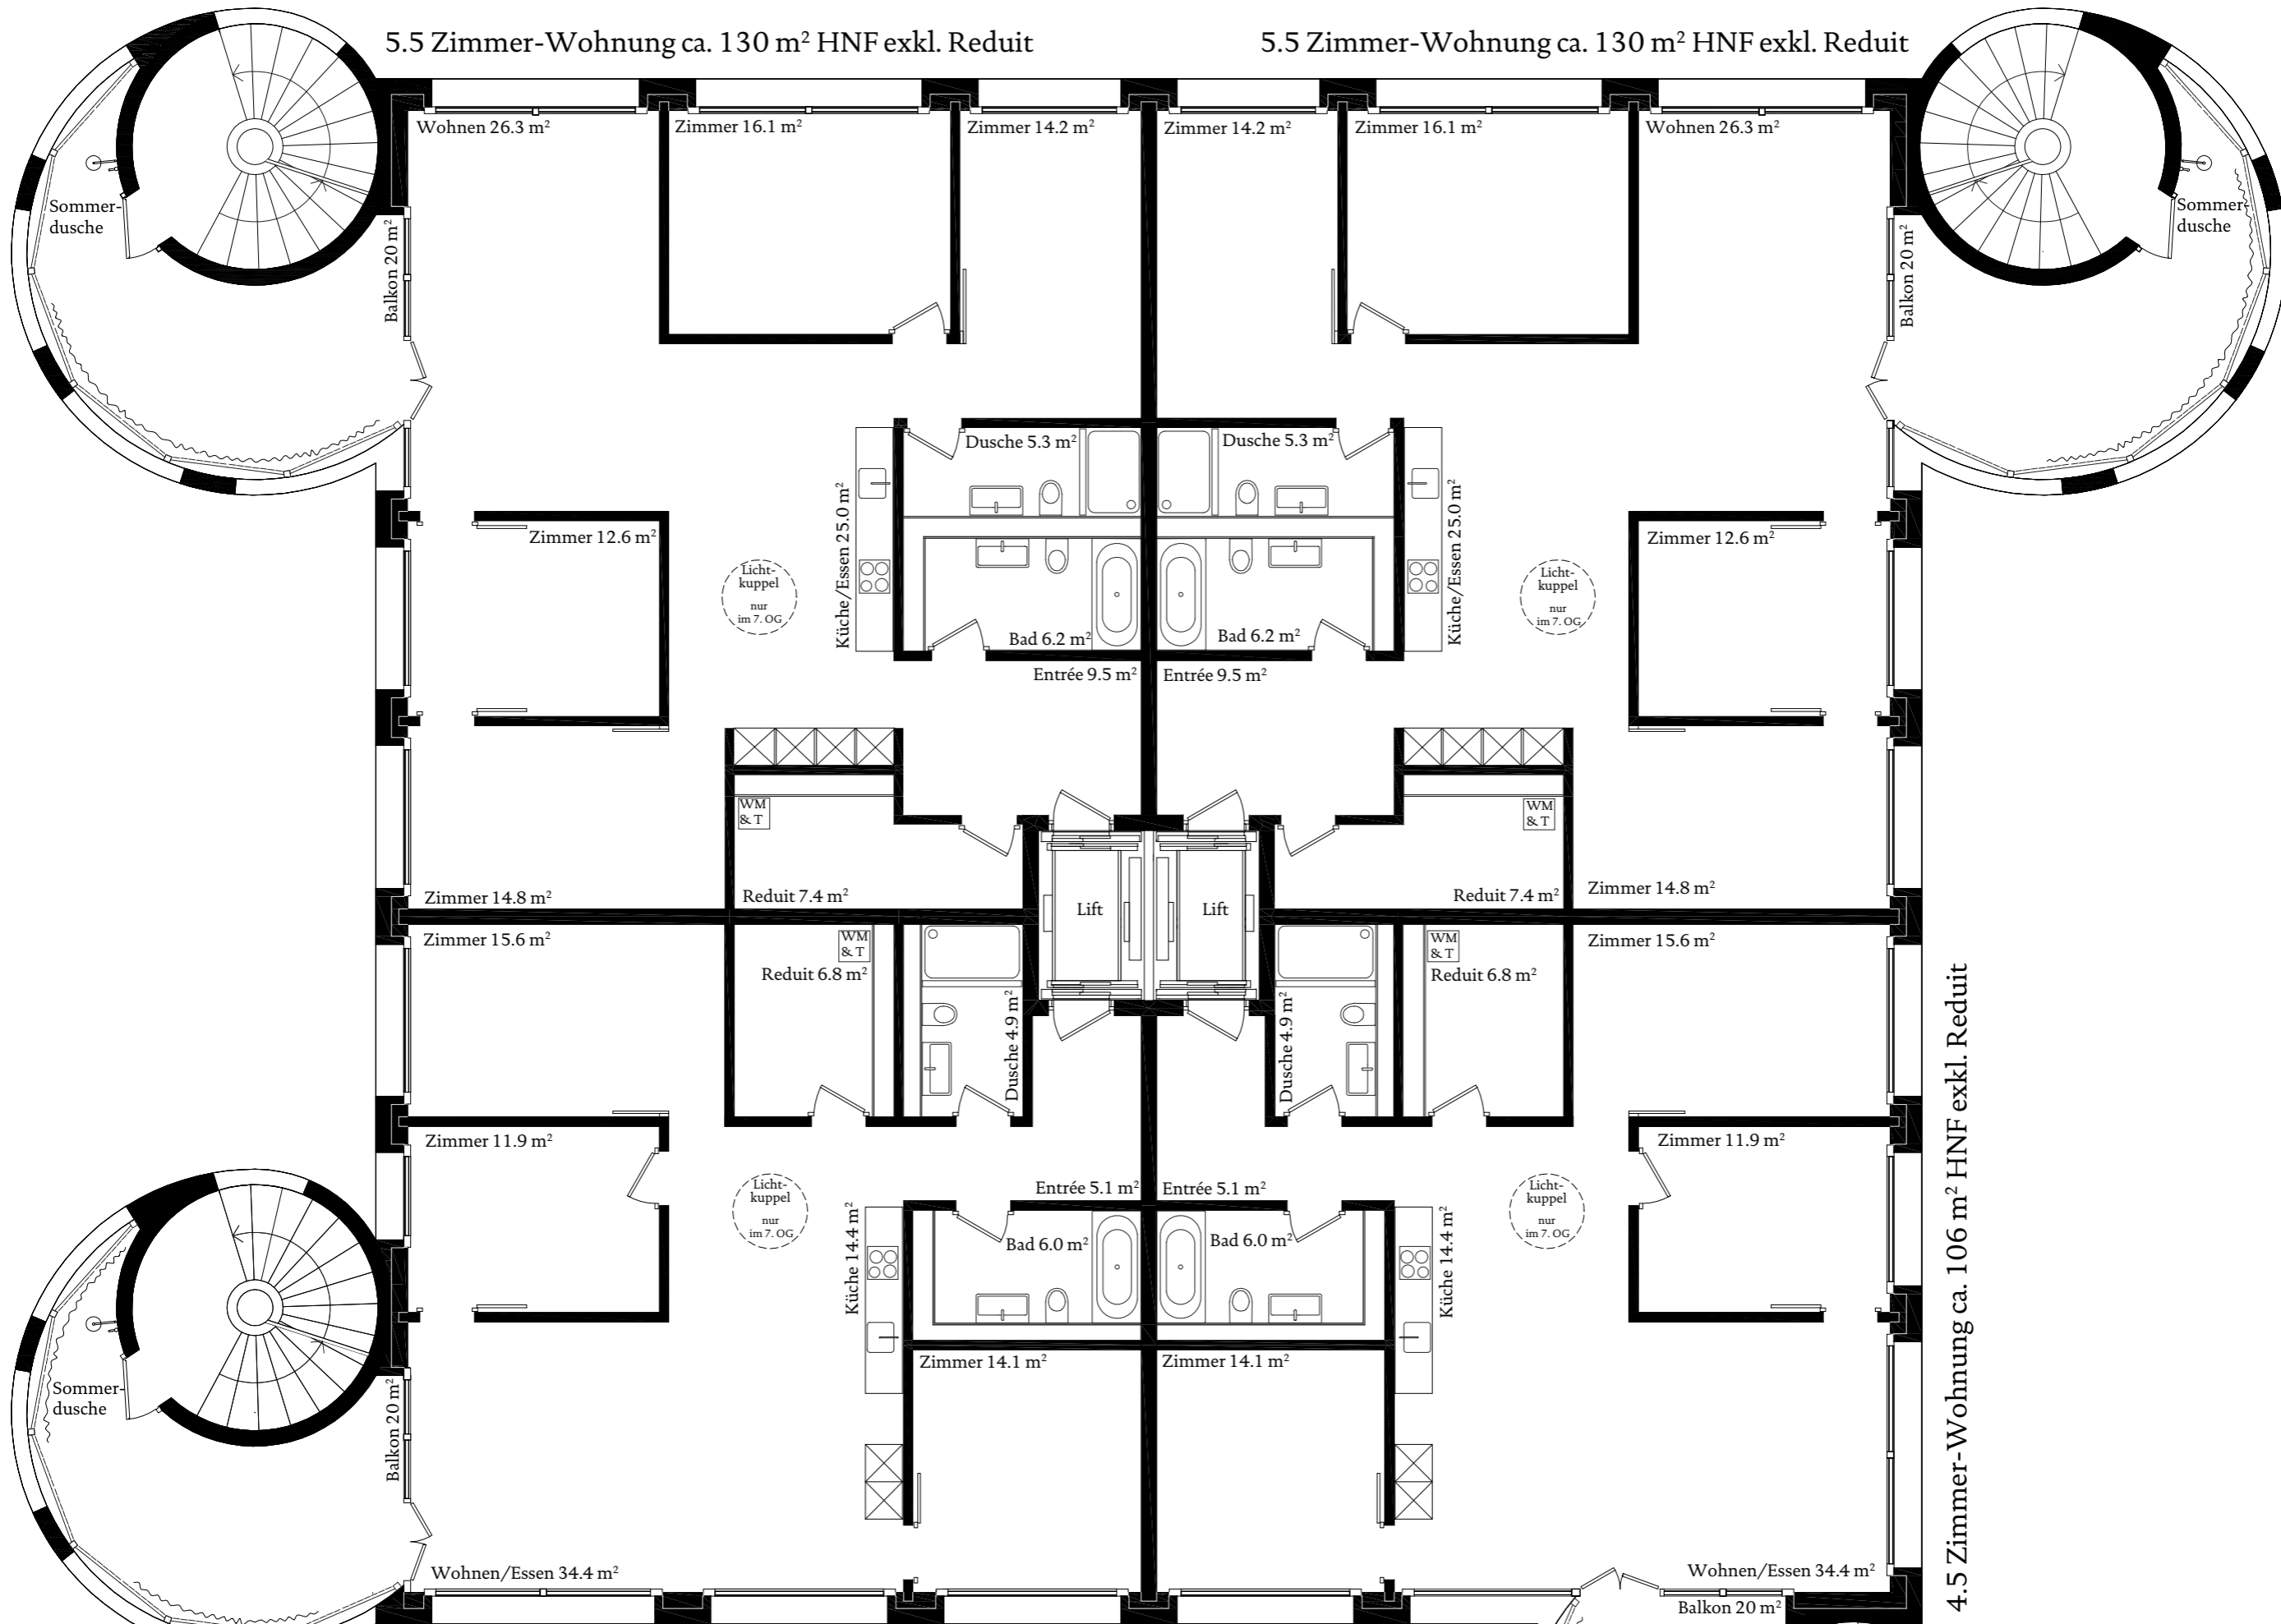

4.5 Zimmer-Wohnung ca. 106 m<sup>2</sup> HNF exkl. Reduit

4.5 Zimmer-Wohnung ca. 106 m<sup>2</sup> HNF exkl. Reduit

4.5 Zimmer-Wohnung ca. 106 m<sup>2</sup> HNF exkl. Reduit